


402.11-1/2004

Gm. Drawsko 1

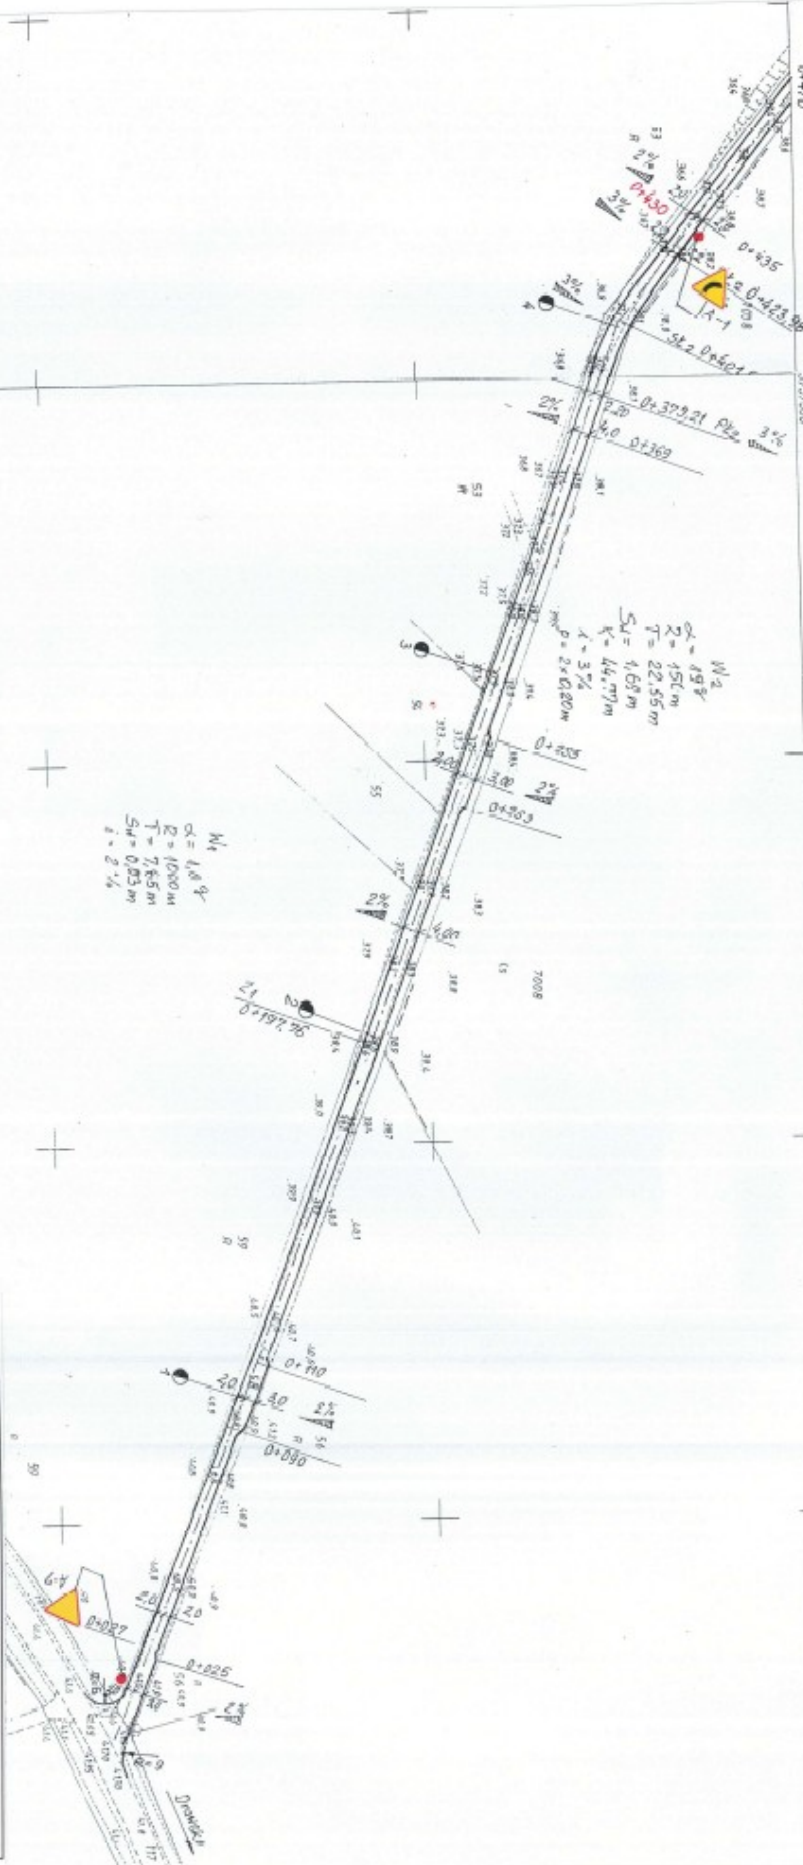

Owek	Przebudowa drogi gminnej dojazdowej do gruntów rolnych do m. Moczyska, działki nr 58, 196
Tereny (pł.)	PROJEKT STAŁEJ ORGANIZACJI RUCHU
Projektant	Ryszard Burdziejewicz ul. Budowl. prog. nr LAM 894/95/95/30
Autyler oceniająca	Renia Matyka ul. Budowl. prog. nr WSP/92/08/2000/5
	[Data, podpis 11.08.2004]
	[Data, podpis 11.08.2004]
	Skala 1:1000
	5:1