


402.11-1/2004

Gm. Drawsko 1

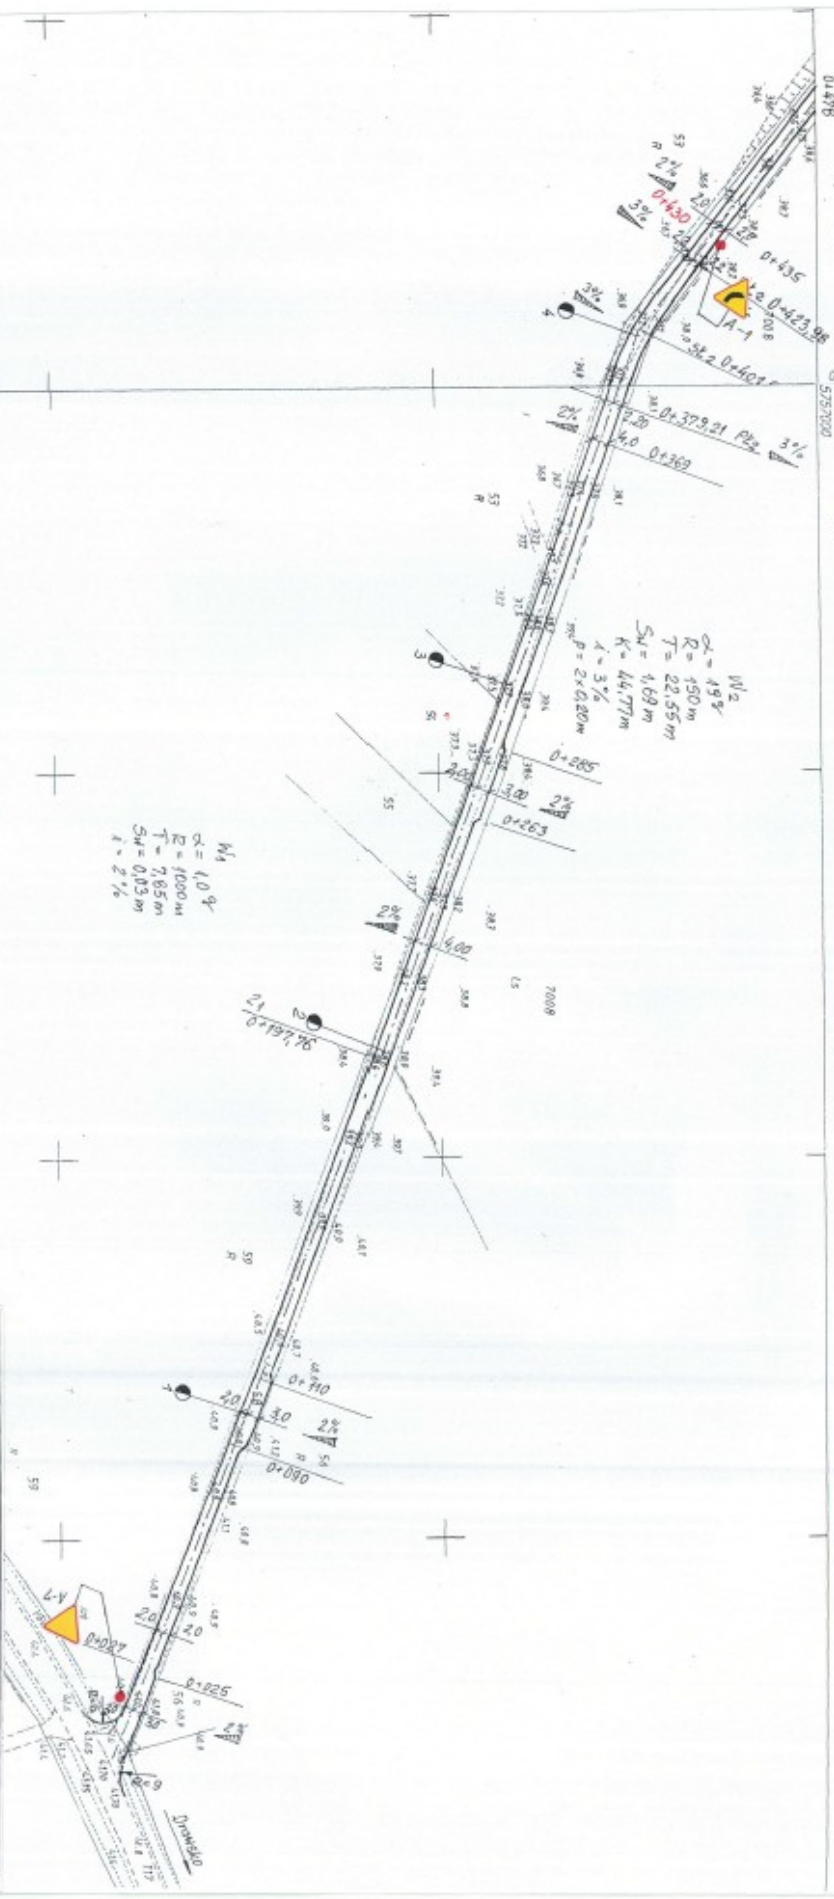

Objekt:	Przebudowa drogi gminnej dojazdowej do gruntów rolnych do m. Moczydła, działki nr 58, 196		
Tenent rys.:	PROJEKT STAŁEJ ORGANIZACJI RUCHU		
Projektant:	Ryszard Burdakovicz ul. Budowl. prog. nr UJN 8345698/8388	Data wydruku: 11.06.2004r	Skala: 1:1000
Adaptacja i uproszczenia:	Irma Mielnicza ul. Budowl. prog. nr WMP10200/200005	Data projektu: 11.06.2004r	Nr rys.: 5.1.