




<b>Nazwa Kontraktu/Nr</b>	„MODERNIZACJA SYSTEMÓW TOROWYCH WRAZ Z INFRASTRUKTURĄ TOWARZYSZĄCĄ NA LINII KOLEJOWEJ E59 NA ODCINKU WRONKI – KRZYŻ (BEZ STACJI KRZYŻ), OD KM 53, 500 DO KM 81, 877 W RAMACH PROJEKTU: „PRACE NA LINII KOLEJOWEJ E59 NA ODCINKU WRONKI – SŁONICE”	90/107/0002/20/Z/1
<b>Zamawiający</b>	PKP Polskie Linie Kolejowe S.A. ul. Targowa 74, 03-734 Warszawa w imieniu której działa: Centrum Realizacji Inwestycji Oddział w Poznaniu Al. Niepodległości 8, 61-875 Poznań	
<b>Inżynier Projektu</b>	Inżynier Projektu <b>Pan Piotr Orzechowski</b> SAFEGE, Biuro Regionalne w Poznaniu, ul. Kobaltowa 6 – Złotniki 62-002 Suchy Las <b>Adres do korespondencji:</b> Biuro Inżyniera Projektu SAFEGE S.A.S Oddział w Polsce, ul. Staszica 39, 64-600 Oborniki	
<b>Wykonawca</b>	<b>Adres do korespondencji:</b> Biuro budowy Strabag sp. z o.o., Linia E59 Wronki-Krzyż, ul. Dworcowa 4A, 64-731 Drawski Młyn Strabag Sp. z o.o. – Lider Konsorcjum ul. Parzniewska 10, 05-800 Pruszków Strabag Rail a.s. – Partner Konsorcjum, z siedzibą w Uście nad Łabą Żelaznicarska 1385/29, Strekov, CZ- 40003 Usti nad Labem	

### Korespondencja

<b>Nr pi-sma:</b>	333.E59W/975/2021	<b>Miejsce i data wystawienia:</b>	Drawski Młyn dn. 30.08.2021r
<b>Od:</b>	Wykonawca	<b>Do:</b>	Wg rozdzielnika
<b>Dotyczy:</b>	Zamknięcie przejazd kolejowo-drogowego w km 78+305 w miejscowości Drawski Młyn (DW 181)		

- Niniejsze pismo stanowi wniosek o wydanie Polecenia Inżyniera zgodnie z Subklauzulą 3.3 Warunków Kontraktu.
- Niniejsze pismo stanowi wniosek o wydanie Polecenia Zmiany zgodnie z Subklauzulą 13.1 Warunków Kontraktu.
- Niniejsze pismo stanowi propozycję Wykonawcy dla wydania Polecenia Zmiany zgodnie z Subklauzulą 13.3 Warunków Kontraktu.
- Niniejsze pismo stanowi powiadomienie zgodnie z Subklauzulą 8.4 i 20.1 Warunków Kontraktu o uprawnieniu Wykonawcy do rozszerzenia przedłużenia Czasu na Ukończenie i/lub jakiegokolwiek dodatkowej płatności.

### Korespondencja związana:

[1] Pismo Wykonawcy nr 333.E59W/941/2021 z dn. 28.07.2021 r.

Szanowni Państwo,


Konsorcjum Strabag Sp. z o.o. / Strabag Rail a.s. – Wykonawca inwestycji pn.: „Modernizacja systemów torowych wraz z infrastrukturą towarzyszącą na linii kolejowej E59 na odcinku Wronki - Krzyż (bez stacji Krzyż), od km 53,500 do km 81,877 w ramach projektu: „Prace na linii kolejowej E59 na odcinku Wronki – Słonice” w związku z prowadzonymi robotami budowlanymi i zamknięciem przejazdu kolejowo-drogowego w km 78+305 (linia kolejowa nr 351 Poznań – Szczecin) w ciągu drogi wojewódzkiej nr 181 w miejscowości Drawski Młyn, nawiązując do poprzedniej korespondencji [1] informuje, że z przyczyn niezależnych od Wykonawcy zakończenie robót na przedmiotowym przejeździe i przywrócenie ruchu nastąpi **nie wcześniej niż 17.09.2021r.**, ale o dokładnym terminie poinformujemy w odrębnej korespondencji. Za utrudnienia przepraszamy.

Z poważaniem,

KIEROWNIK BUDOWY

Michał Kwiatkowski

# PLAN ORIENTACYJNY TRASY OBJAZDU

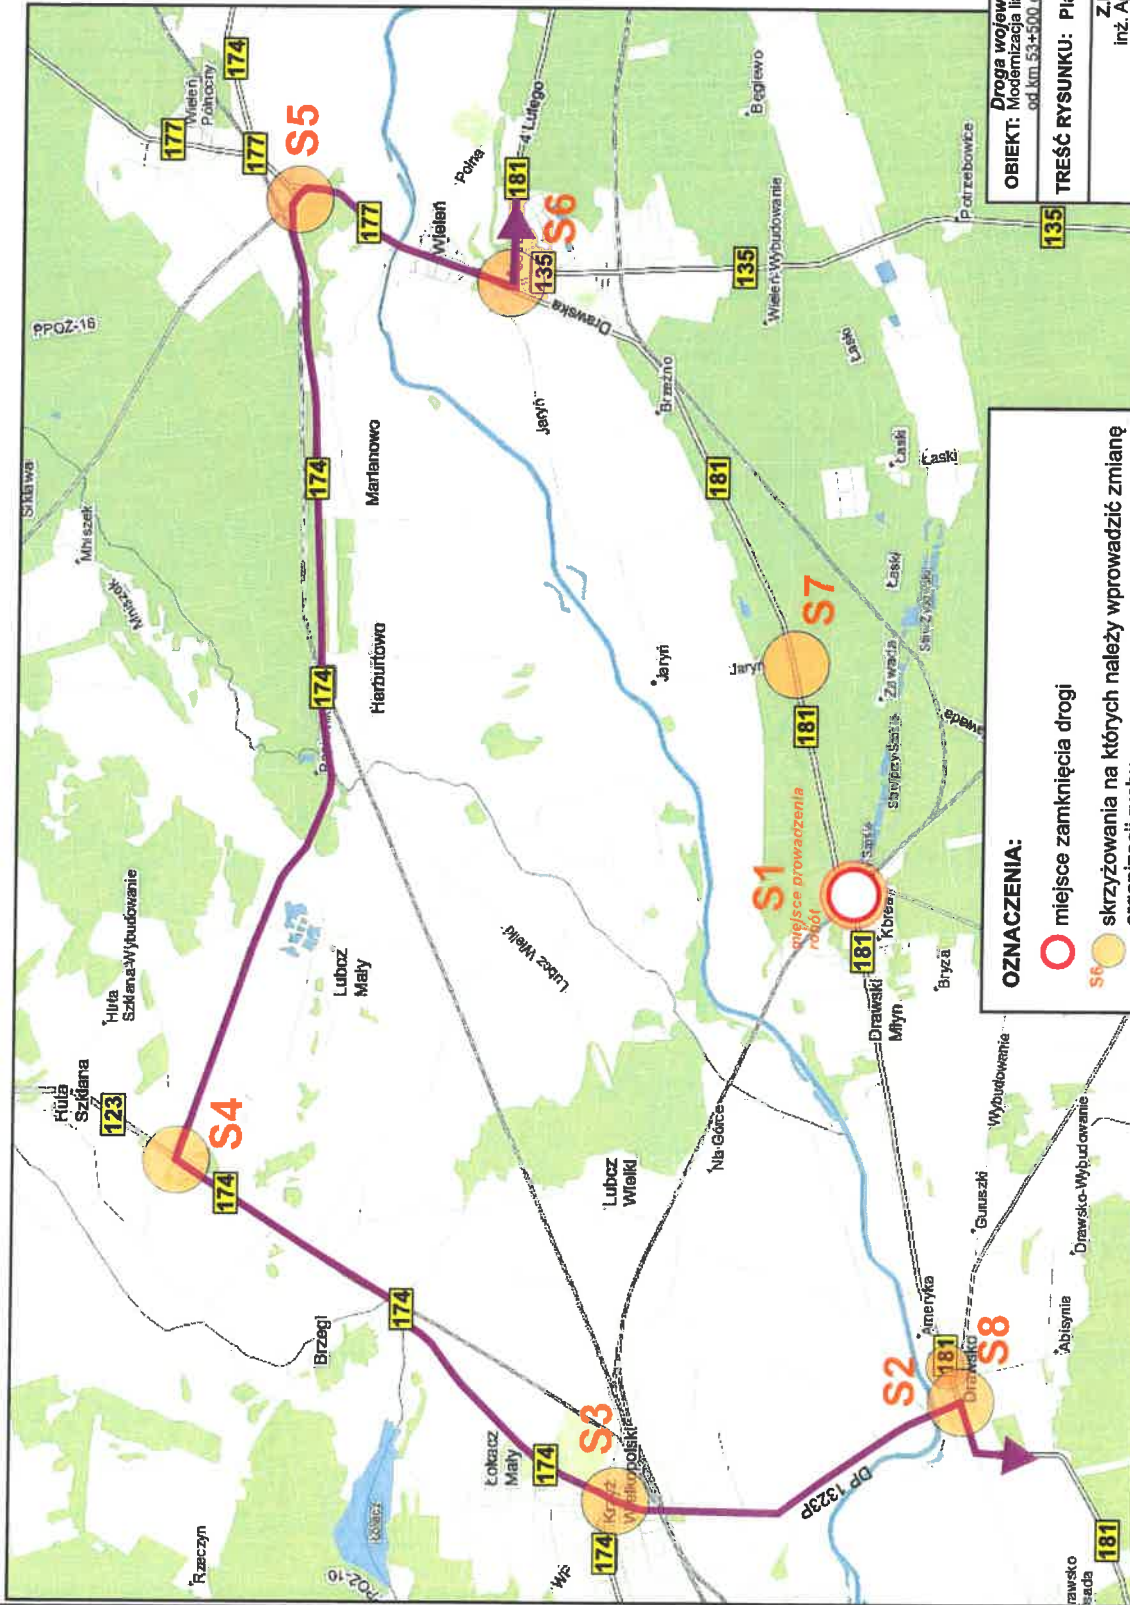

**OZNACZENIA:**

- miejsce zamknięcia drogi
- S1 skrzyżowania na których należy wprowadzić zmianę organizacji ruchu
- trasa objazdu

<b>TRAK</b>	
Droga wojewódzka nr 181 m. Drawski Młyn	
OBIEKT: Modernizacja linii kolejowej E 59 na odcinku LOT C.2 od km 53+500 do km 81+877	
TREŚĆ RYSUNKU: Plan orientacyjny trasy objazdu.	
Nr arkusza	2
Z.H.P.U. "TRAK" inż. Agnieszka Kozłowiec ul. Sikorskiego 28B/11	
Opracował:	inż. Agnieszka Kozłowiec
Opracował:	
Opracował:	
Sprawdzający:	
DATA:	06.03.2020