


TEREN PRZEZNACZONY W PLANIE  
NA DROGĘ WEWNĘTRZNA - KDW

BOISKO WIELOFUNKCYJNE  
30 m x 50 m

BUDYNEK ZAPLECZA  
SANITARNO-SZATNIOWEGO

**LEGENDA:**

	utwardzenie z kostki brukowej gr. 8 cm		projektowane boisko do piłki nożnej 30x62m z nawierzchnią z trawy syntetycznej
	projektowany budynek administracyjno-sanitarny		projektowane boisko wielofunkcyjne 30x50m z nawierzchnią polimerową typu Epowierceniowa polimerowa z granulatu gumowego 58%
	trawnik		ogrodzenie
	piłkochwywy		bramy, furtki
	studnia chłonna z rozszczelnieniem		obrzezie betonowe 8x30 cm dookoła płyty boiska na podsypce cementowo-piaskowej
	wejście do budynku		projektowany poziom posadzenia ±10cm do sprawdzenia na budowie

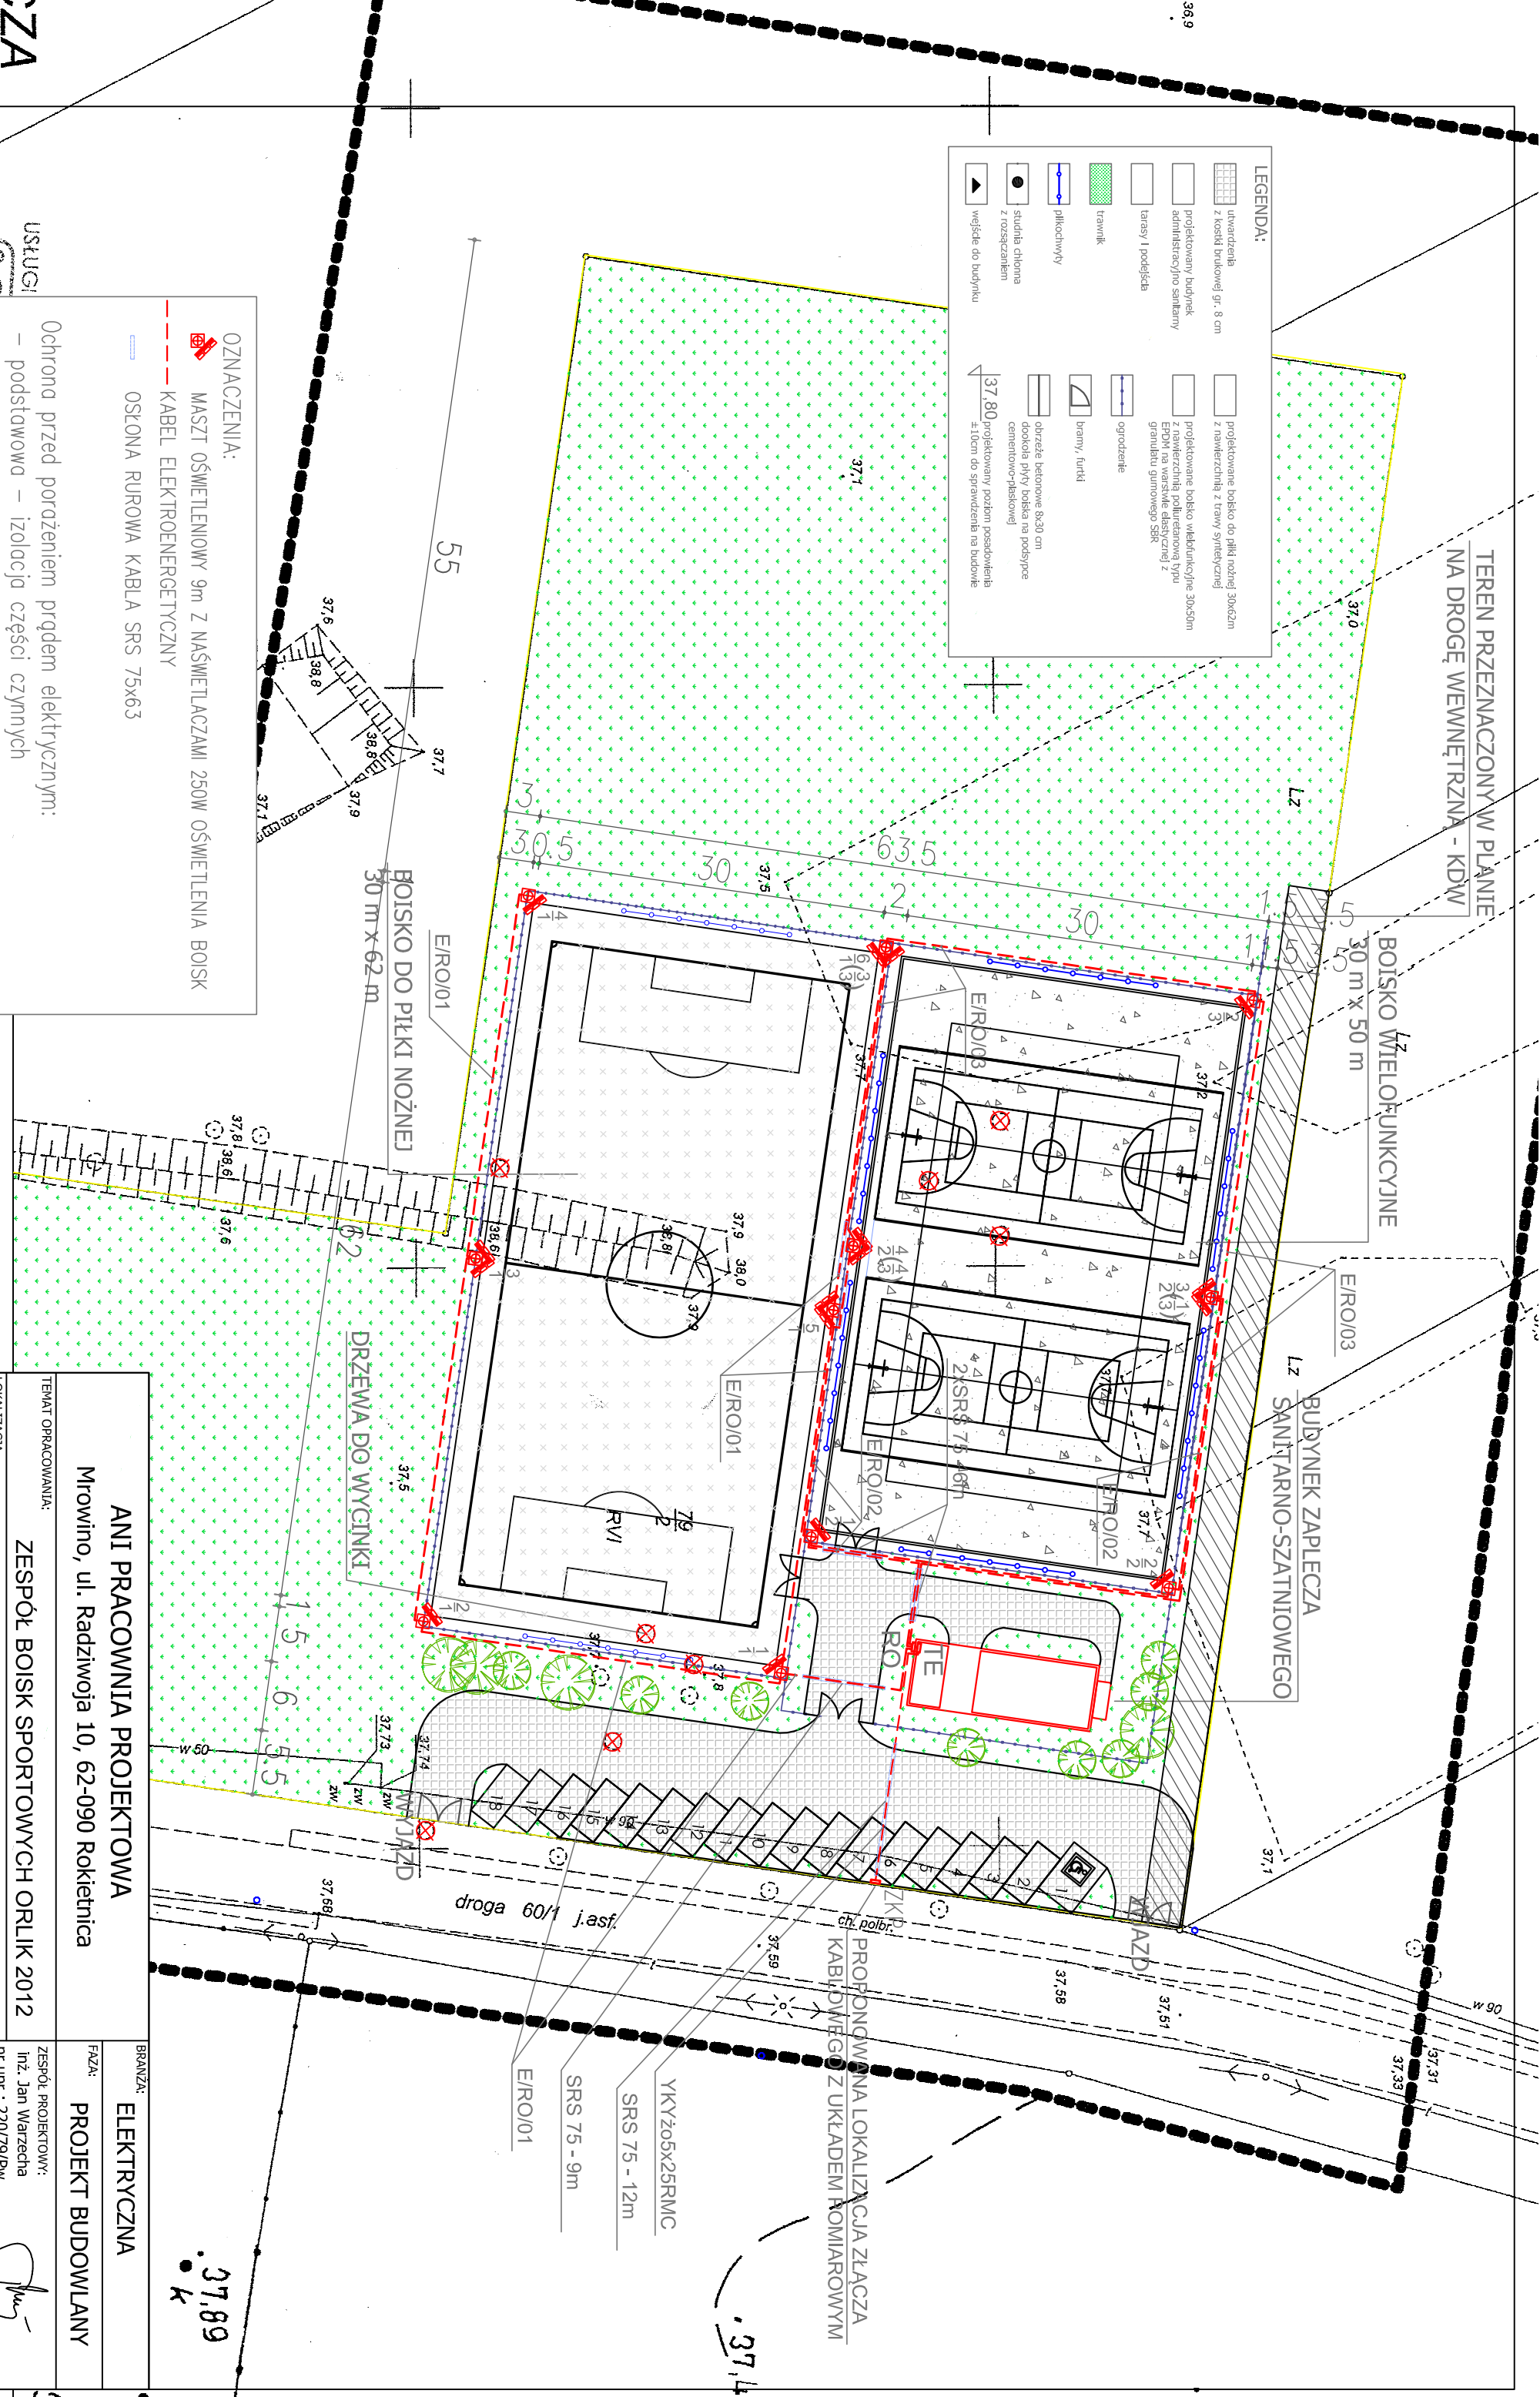

**OZNACZENIA:**

- MASZT OŚWIETLENIOWY 9m Z NAŚWIETLACZAMI 250W OŚWIETLENIA BOISK
- KABEL ELEKTROENERGETYCZNY
- OŚLONA RUROWA KABLA SRS 75x63

Ochrona przed porażeniem prądem elektrycznym:

- podstawowa – izolacja części czynnych
- przy uszkodzeniu – samoczynne wyłączenie zasilania
- uzupełniająca – wyłączniki różnicowoprądowe

<p><b>ANI PRACOWNIA PROJEKTOWA</b> Mrowino, ul. Radziwoja 10, 62-090 Rokietnica</p>		BRANŻA:	ELEKTRYCZNA
<p>TEMAT OPRACOWANIA: ZESPÓŁ BOISK SPORTOWYCH ORLIK 2012</p>		FAZA:	PROJEKT BUDOWLANY
<p>LOKALIZACJA: Chełst Zachód, dz. nr 79/2, gm. DRAWSKO</p>		ZESPÓŁ PROJEKTOWY: Inż. Jan Warzecha nr upr.: 220/79/PW	
<p>INWESTOR: GMINA DRAWSKO ul. Powstańców Wlkp. 121, 64-733 Drawsko</p>		DATA:	
<p>TEMAT RYSUNKU: PLAN OŚWIETLENIA BOISK</p>		SKALA:	1:500
		NR RYS.:	E1

USŁUGI  
MAGIS  
54-731 Drawsko MA  
NIP 753-188-64-36 REGON 301069052  
tel. 0 504-917-491

37,89  
k

37,44